



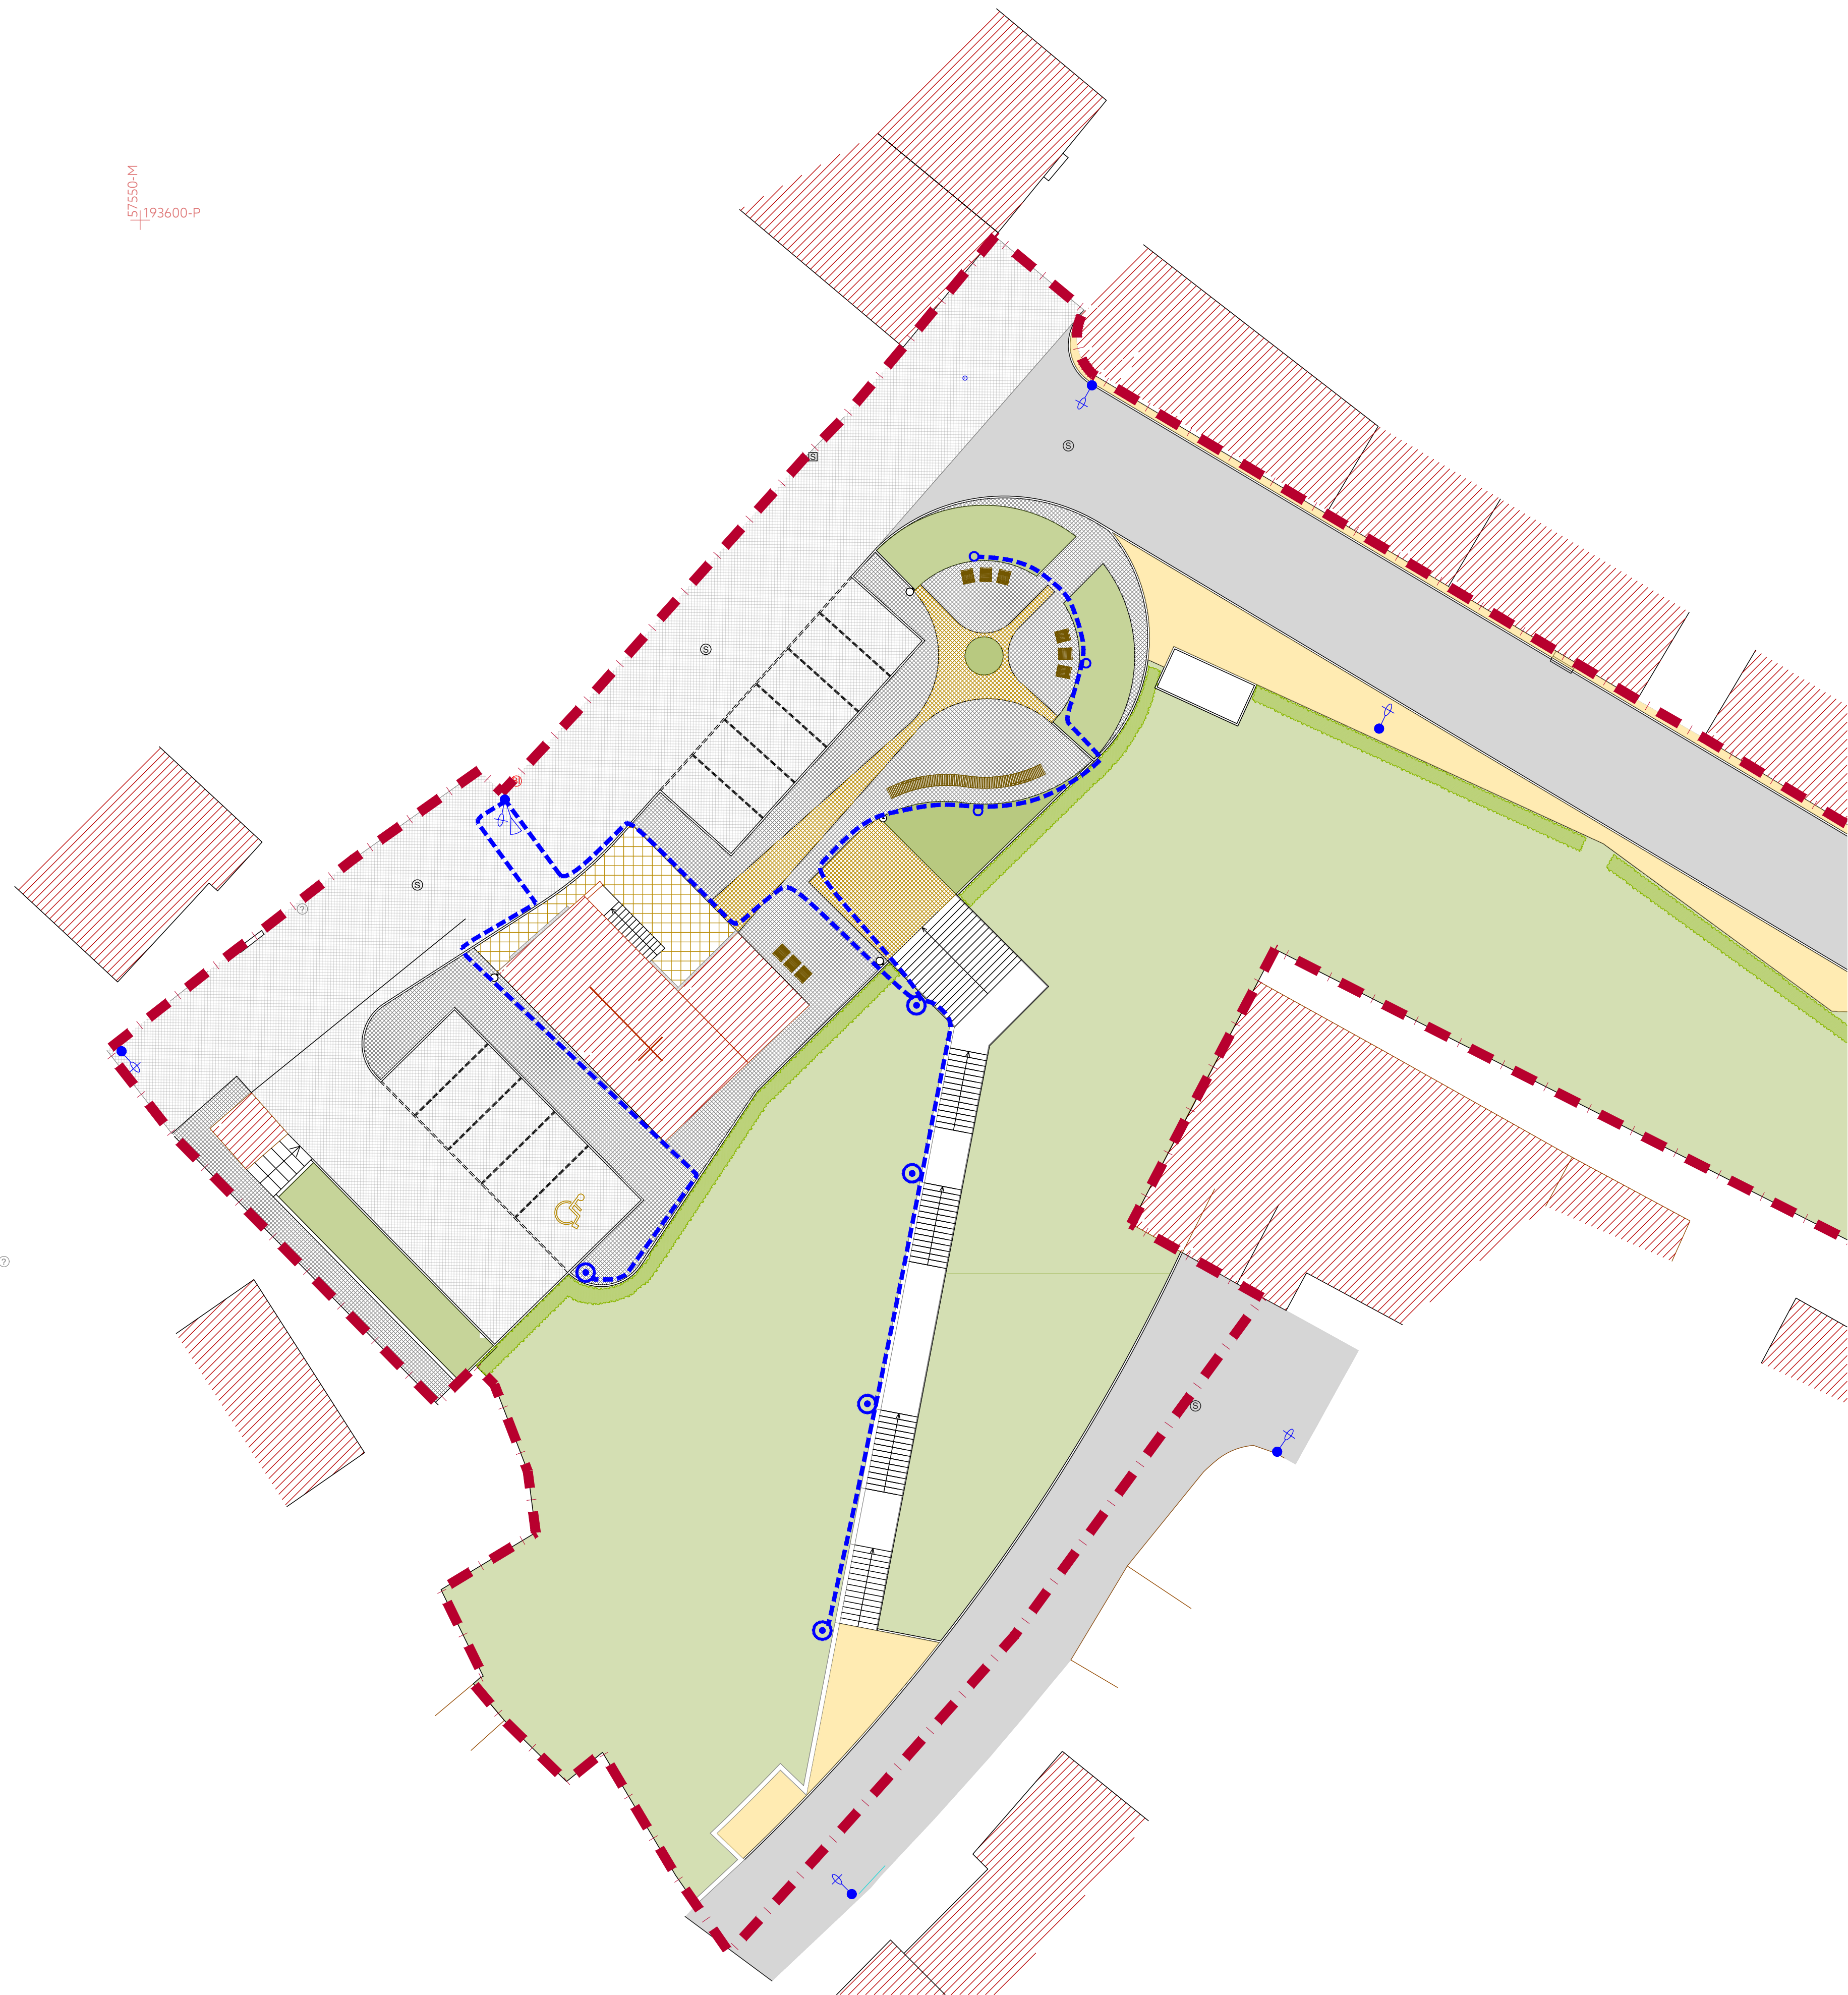

SIMBOLOGIA

- Cabo armado enfiado em tubo corrugado Ø63mm, instalado em vala a profundidade de 0,80m, em condições regulamentares.
- Poste de betão armado (existente) equipado no topo com braço metálico (existente) e um aparelho de iluminação modelo TECEO 135 LED's 700mA VVVV Flat Glass 5136 - 70W das Construções Eléctricas Schröder ou equivalente.
- Coluna de iluminação galvanizada interior e exteriormente por imersão a quente para fixação por enterramento, equipada no topo com 4,0m de altura útil com um aparelho de iluminação modelo ZELA equipado com LED's, das Construções Eléctricas Schröder ou equivalente.
- "PIMENTEIRO" modelo MINICUBIKS da SIMES ou equivalente com 550mm, com 11w de potência absorvida, equipado com 4 LED's de potência.
- Projetor para fixação no topo a poste de betão

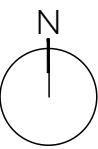

GEPmur
Gabinete de Engenharia
e Projectos de Murça

REQUERENTE: **MUNICÍPIO DE MURÇA**
PRACA 5 DE OUTUBRO
5070-200 MURÇA
LOCALIZAÇÃO: BAIRRO DO PINHEIRINHO - MURÇA
OBRA: REQUALIFICAÇÃO DO LADO NORTE DO BAIRRO DO PINHEIRINHO EM MURÇA
PEÇA: REDE DE ELETRICIDADE:
- Planta de iluminação pública

ESPECIALIDADE: ELETRICIDADE | DATA: OUT 2018 | ESCALA: 1:200 | PROJETO Nº: 0052/LC/05/18 | FASE: PROJETO EXECUÇÃO