


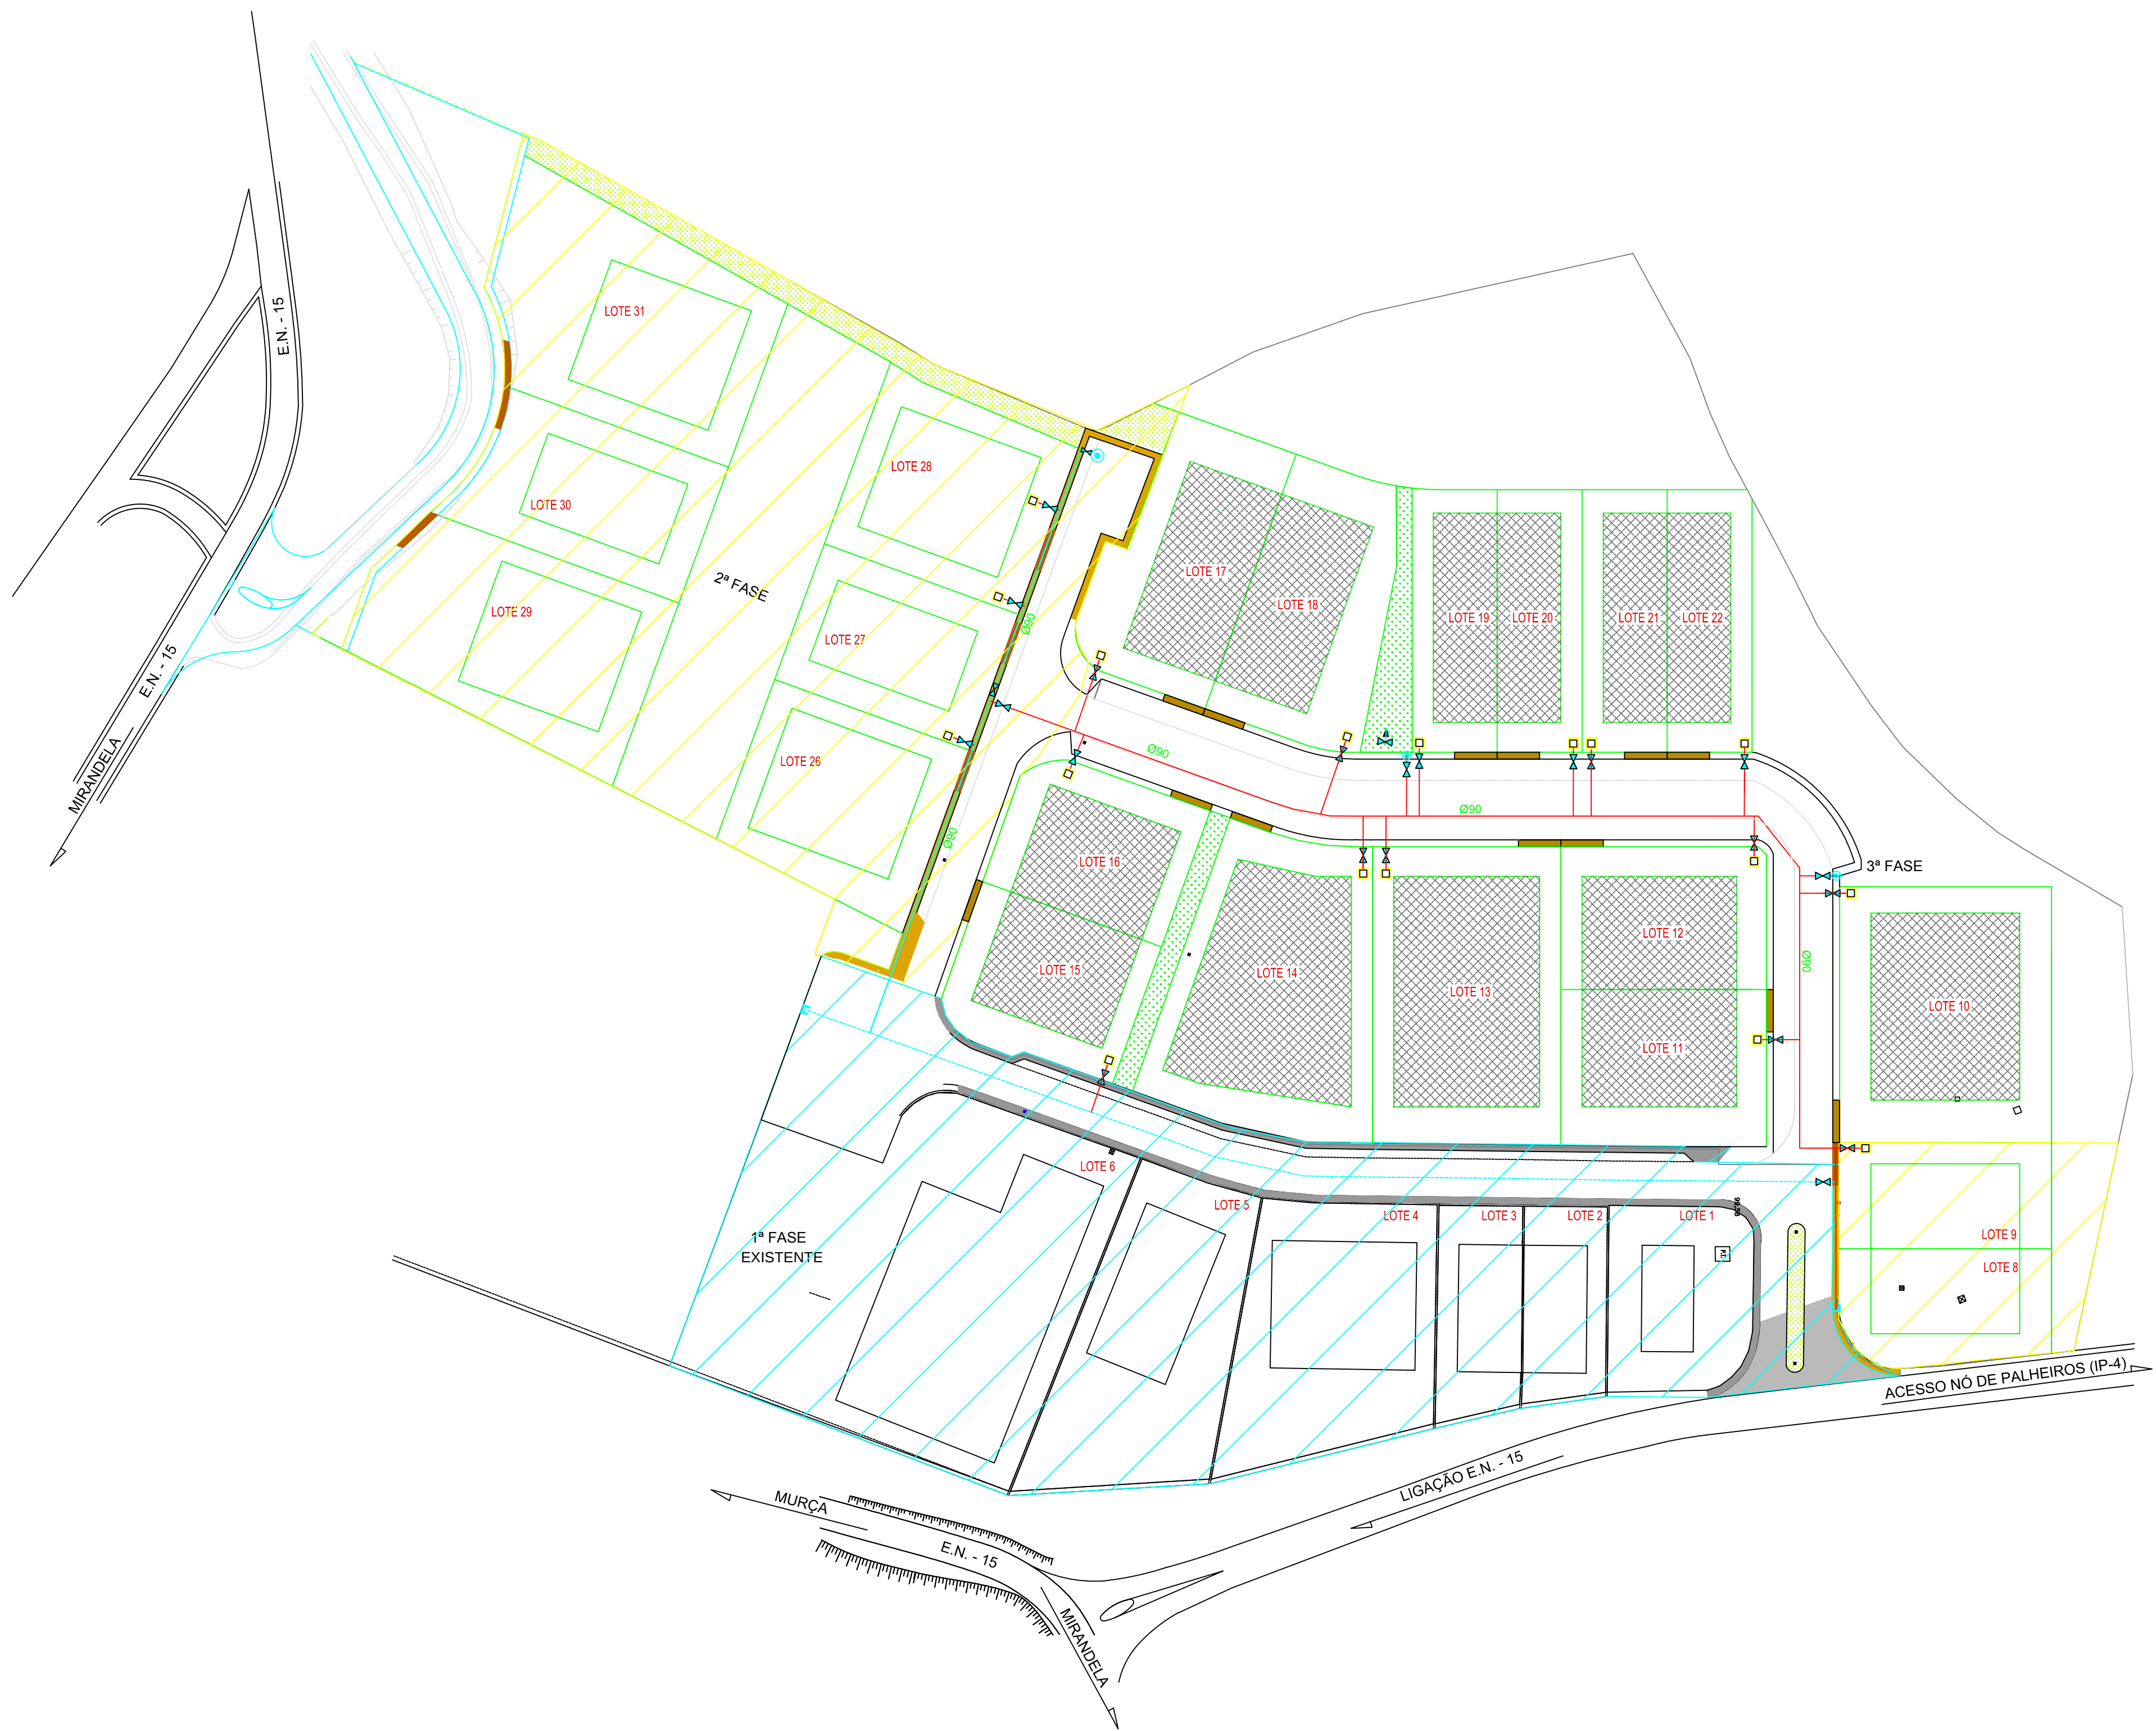

Legenda - Distribuição pública de água

- Rede de distribuição projectada (PEAD PE100 PN10)
- Conduto de ligação à ponte do Ratiço (PEAD PE100 PN16)
- Conduitas existentes
- Válvula de seccionamento de cunha elástica
- Válvula de descarga de fundo
- Ventosa
- Marco de incêndio DN80
- Junta cega
- Cruzamento com ligação
- Cruzamento sem ligação
- Ramais em PEAD PE100 PN10 Ø2" com marco de ramal

Folha:	01	Obra: Projecto de expansão da zona industrial de Murça - Fase 3	
Escala:	1/1000	Local: Murça	Requerente: Câmara Municipal de Murça
Data:	30-01-2018	Designação: REDE DE DISTRIBUIÇÃO DE ÁGUA PLANTA GERAL	
Técnico:	Victor Paiva		

