


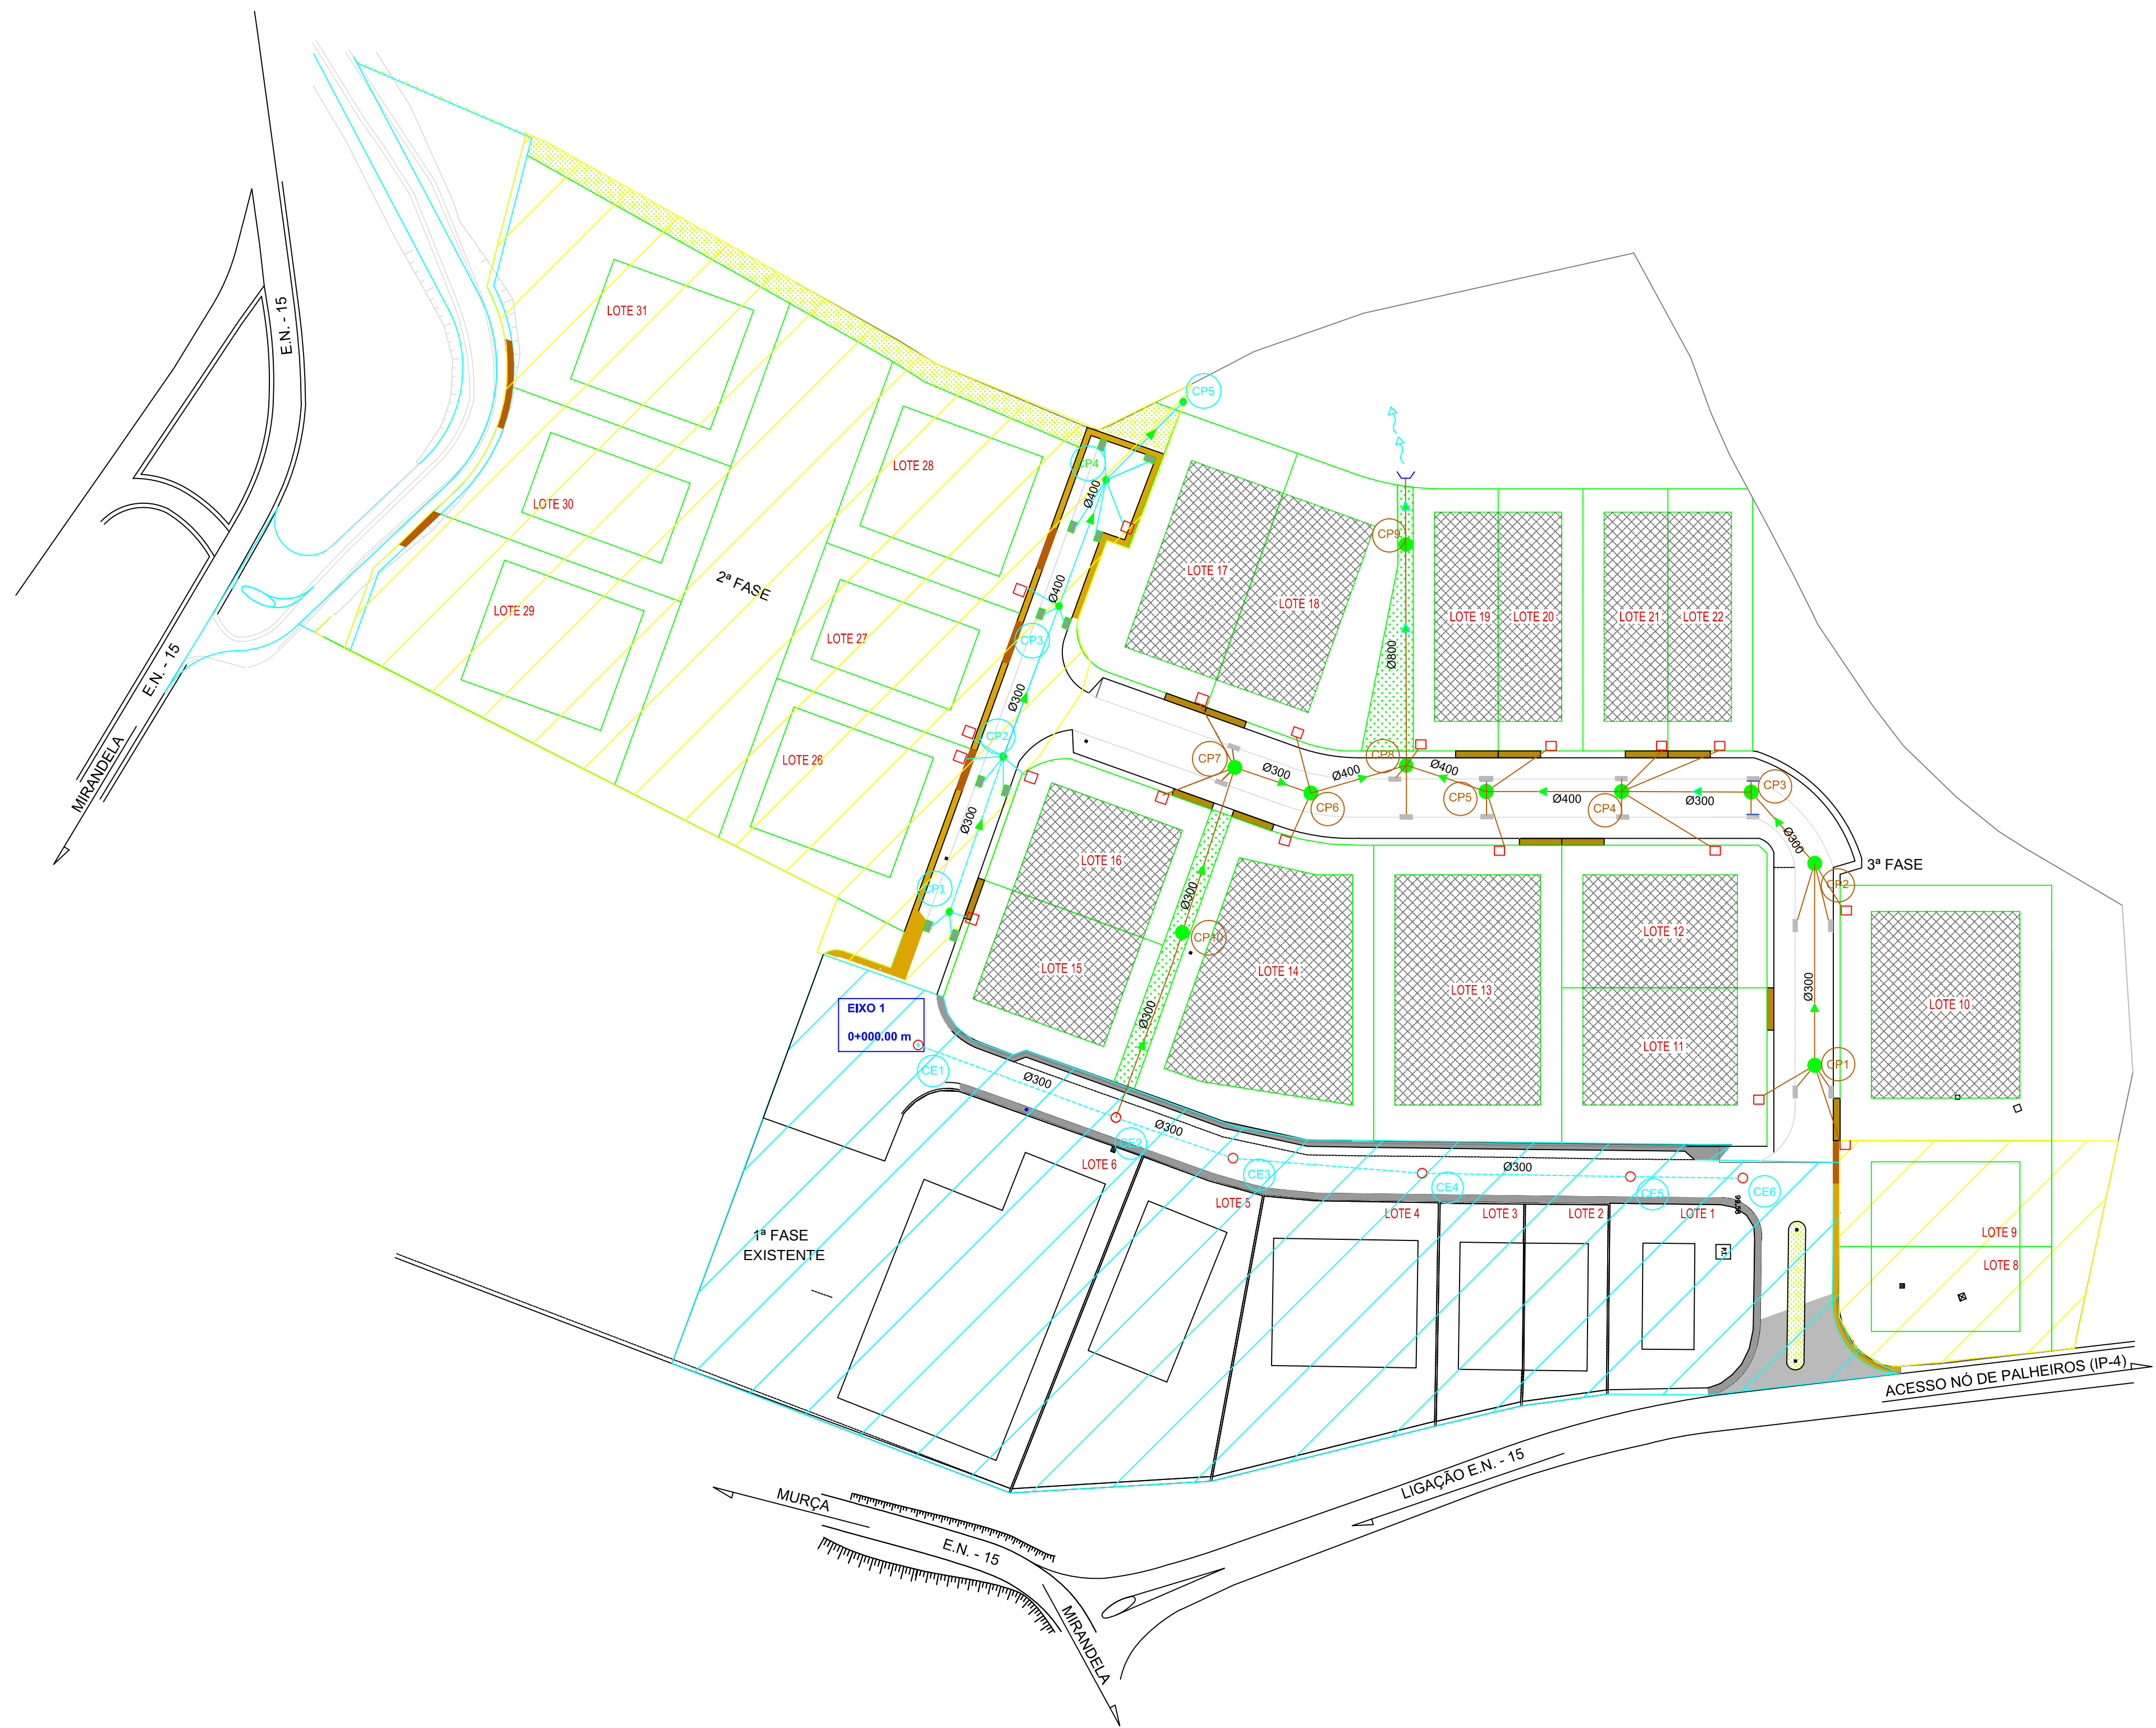

Legenda - Drenagem de águas residuais

- Rede de drenagem de águas pluviais existente
- Rede de drenagem de águas pluviais projectada
- 3ª Fase
- Colector existente com câmara de visita
- Câmara de visita projectada de secção circular com diâmetro de 1.00m e tampa em F.F. Ø600mm, cl D400
- Sumidouro com grelha em ferro fundido de 600 x 350mm, classe D400 e soleira em betão
- Câmara de visita de secção rectangular, em betão armado
- Sentido de escoamento do efluente
- Câmara de ramal predial com tampa em F.F.D 50x50cm cl C250 e ramal de ligação predial em Ø300mm - PP Corrugado SN8
- Designação das câmaras de visita

Folha:	01	Obra:		Projecto de expansão da zona industrial de Murça - Fase 3
Escala:	1/1000	Local:	Murça	Requerente: Câmara Municipal de Murça
Data:	30-01-2018	Designação: REDE DE DRENAGEM DE ÁGUAS PLUVIAIS PLANTA GERAL		
Técnico:	Victor Paiva			

