


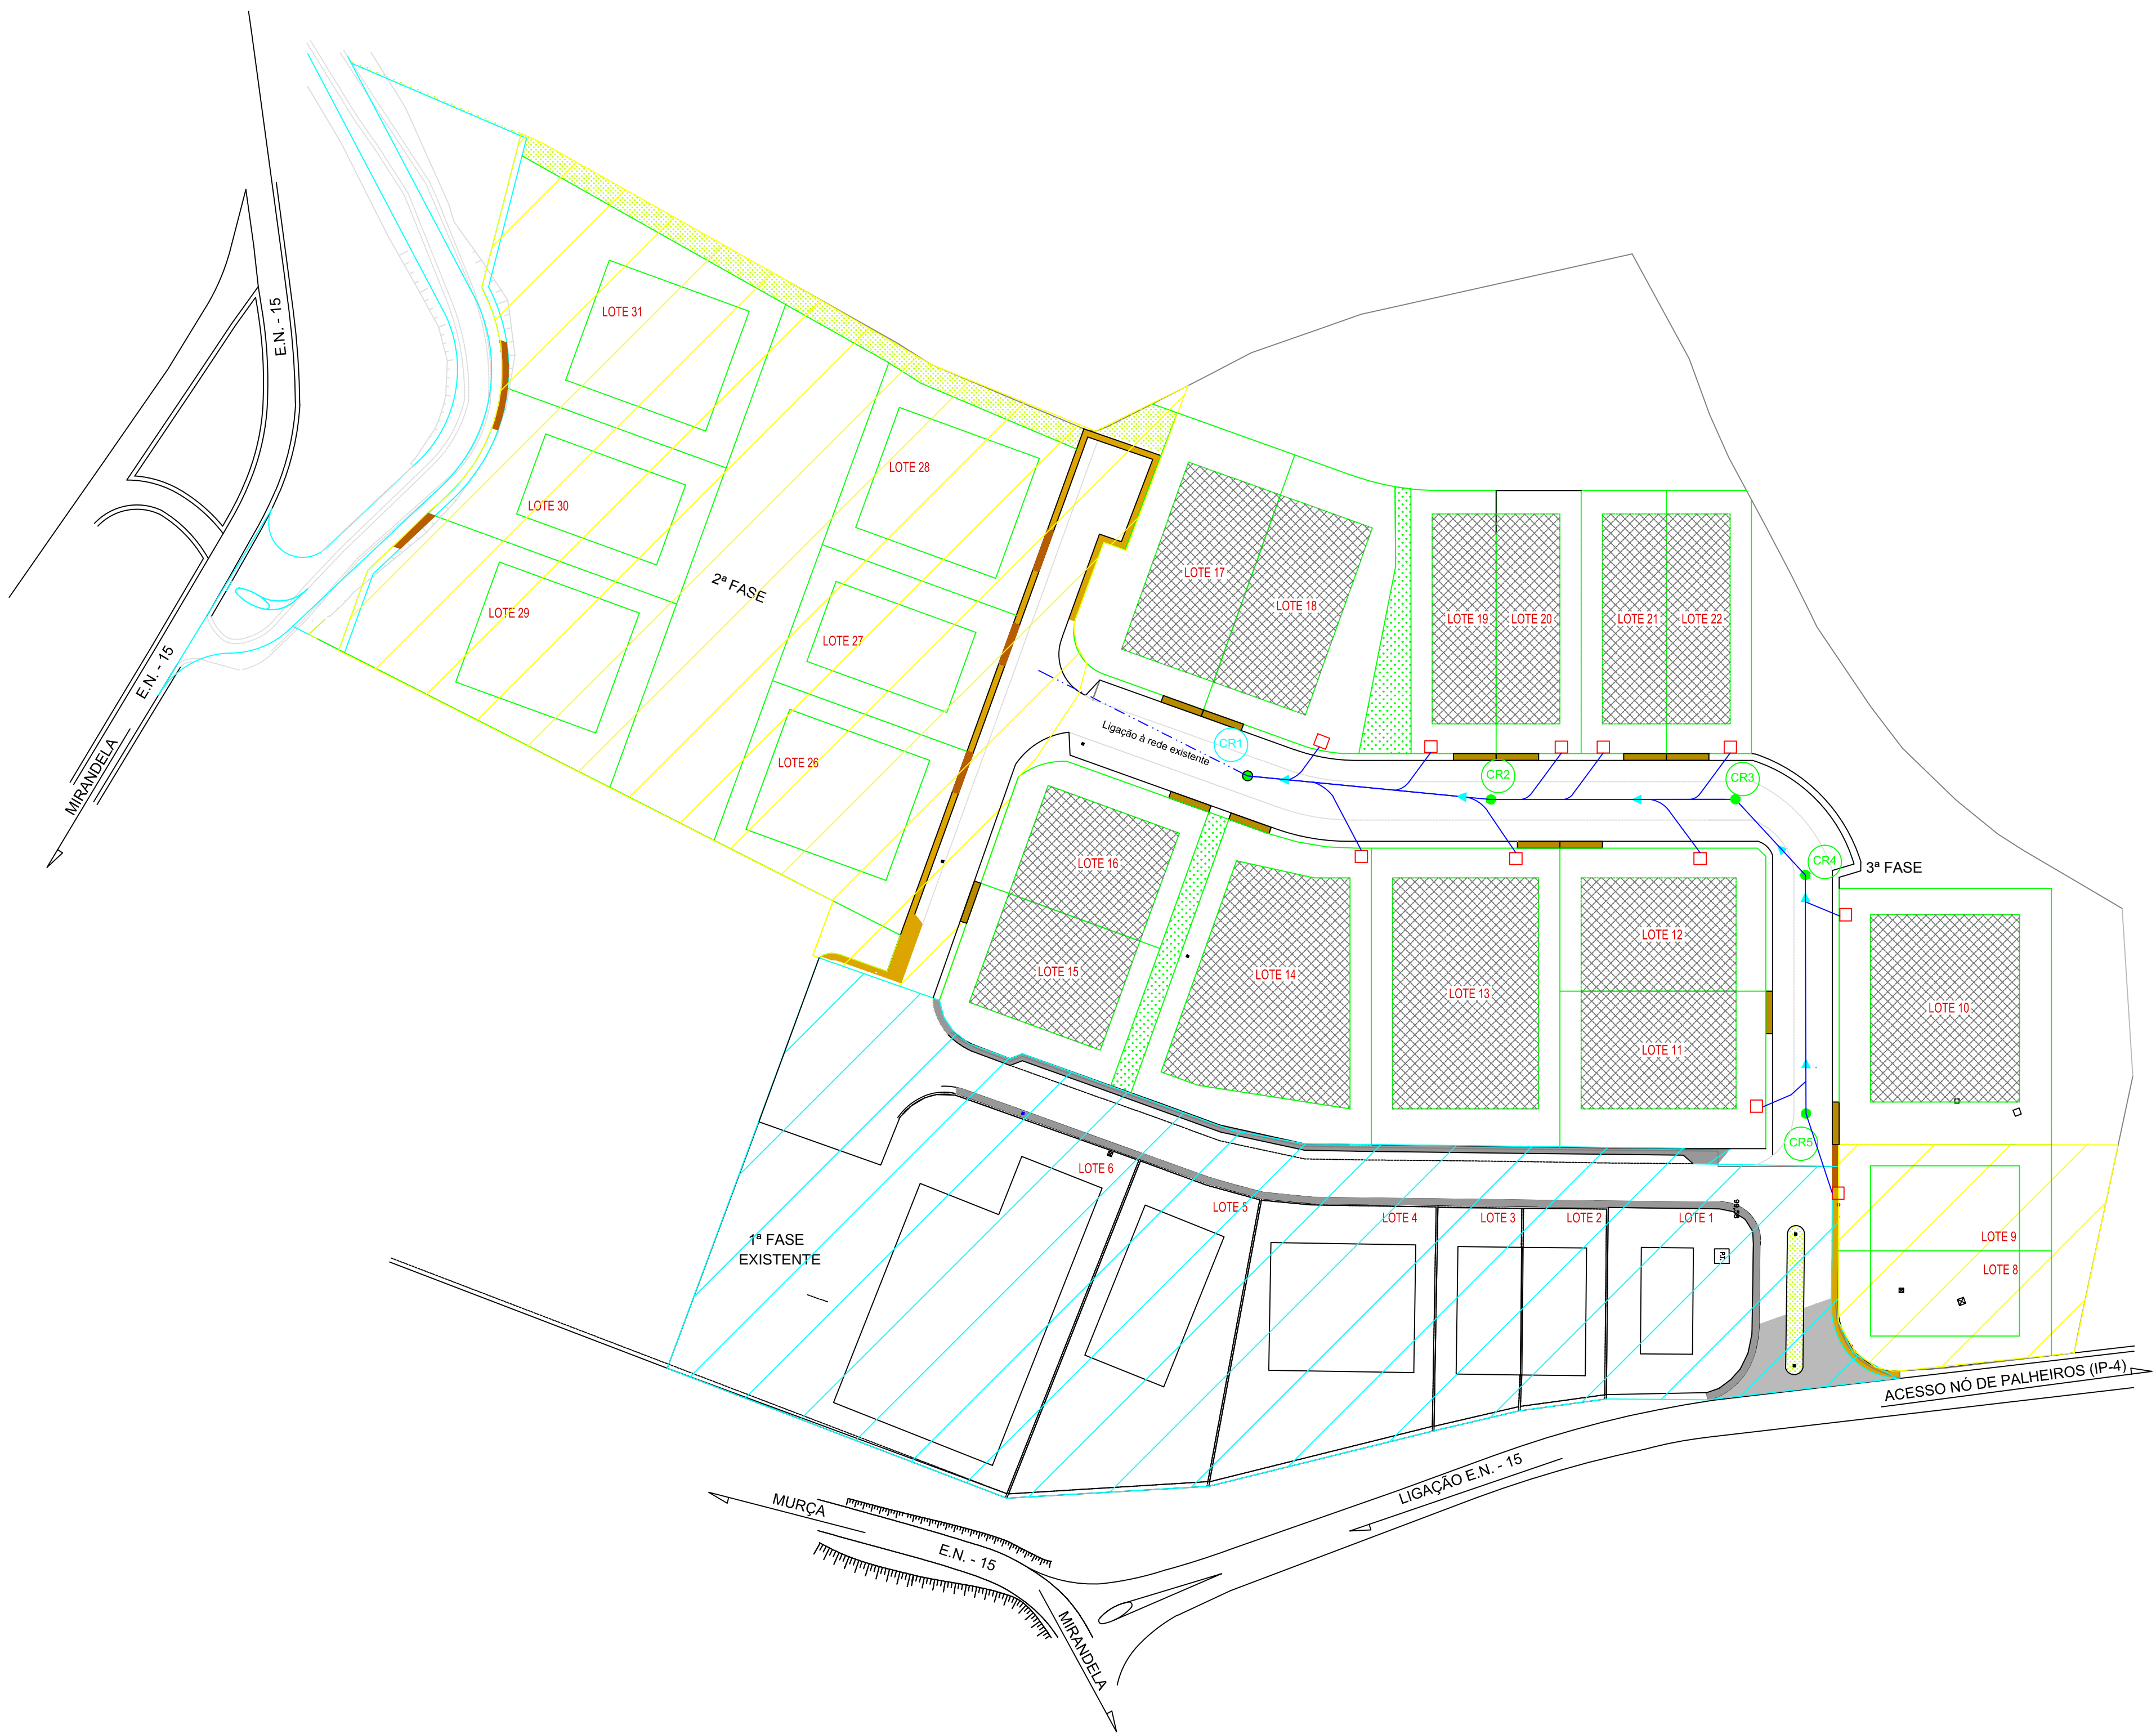

Legenda - Drenagem de águas residuais

- Rede de drenagem de águas residuais projectada
- 3ª Fase - (Material: Ø200mm - PP Corrugado SN8)
- Colector existente com câmara de visita
- Câmara de visita projectada de secção circular com diâmetro de 1.00m e tampa em F.F. Ø600mm, cl D400
- Câmara de visita projectada de secção circular com diâmetro de 1.25m e tampa em F.F. Ø600mm, cl D400
- Câmara de visita de secção rectangular, em betão armado
- Sentido de escoamento do efluente
- Câmara de ramal predial com tampa em F.F. 50x50cm cl D400 e ramal de ligação predial em Ø160mm - PP Corrugado SN8
- Designação das câmaras de visita