


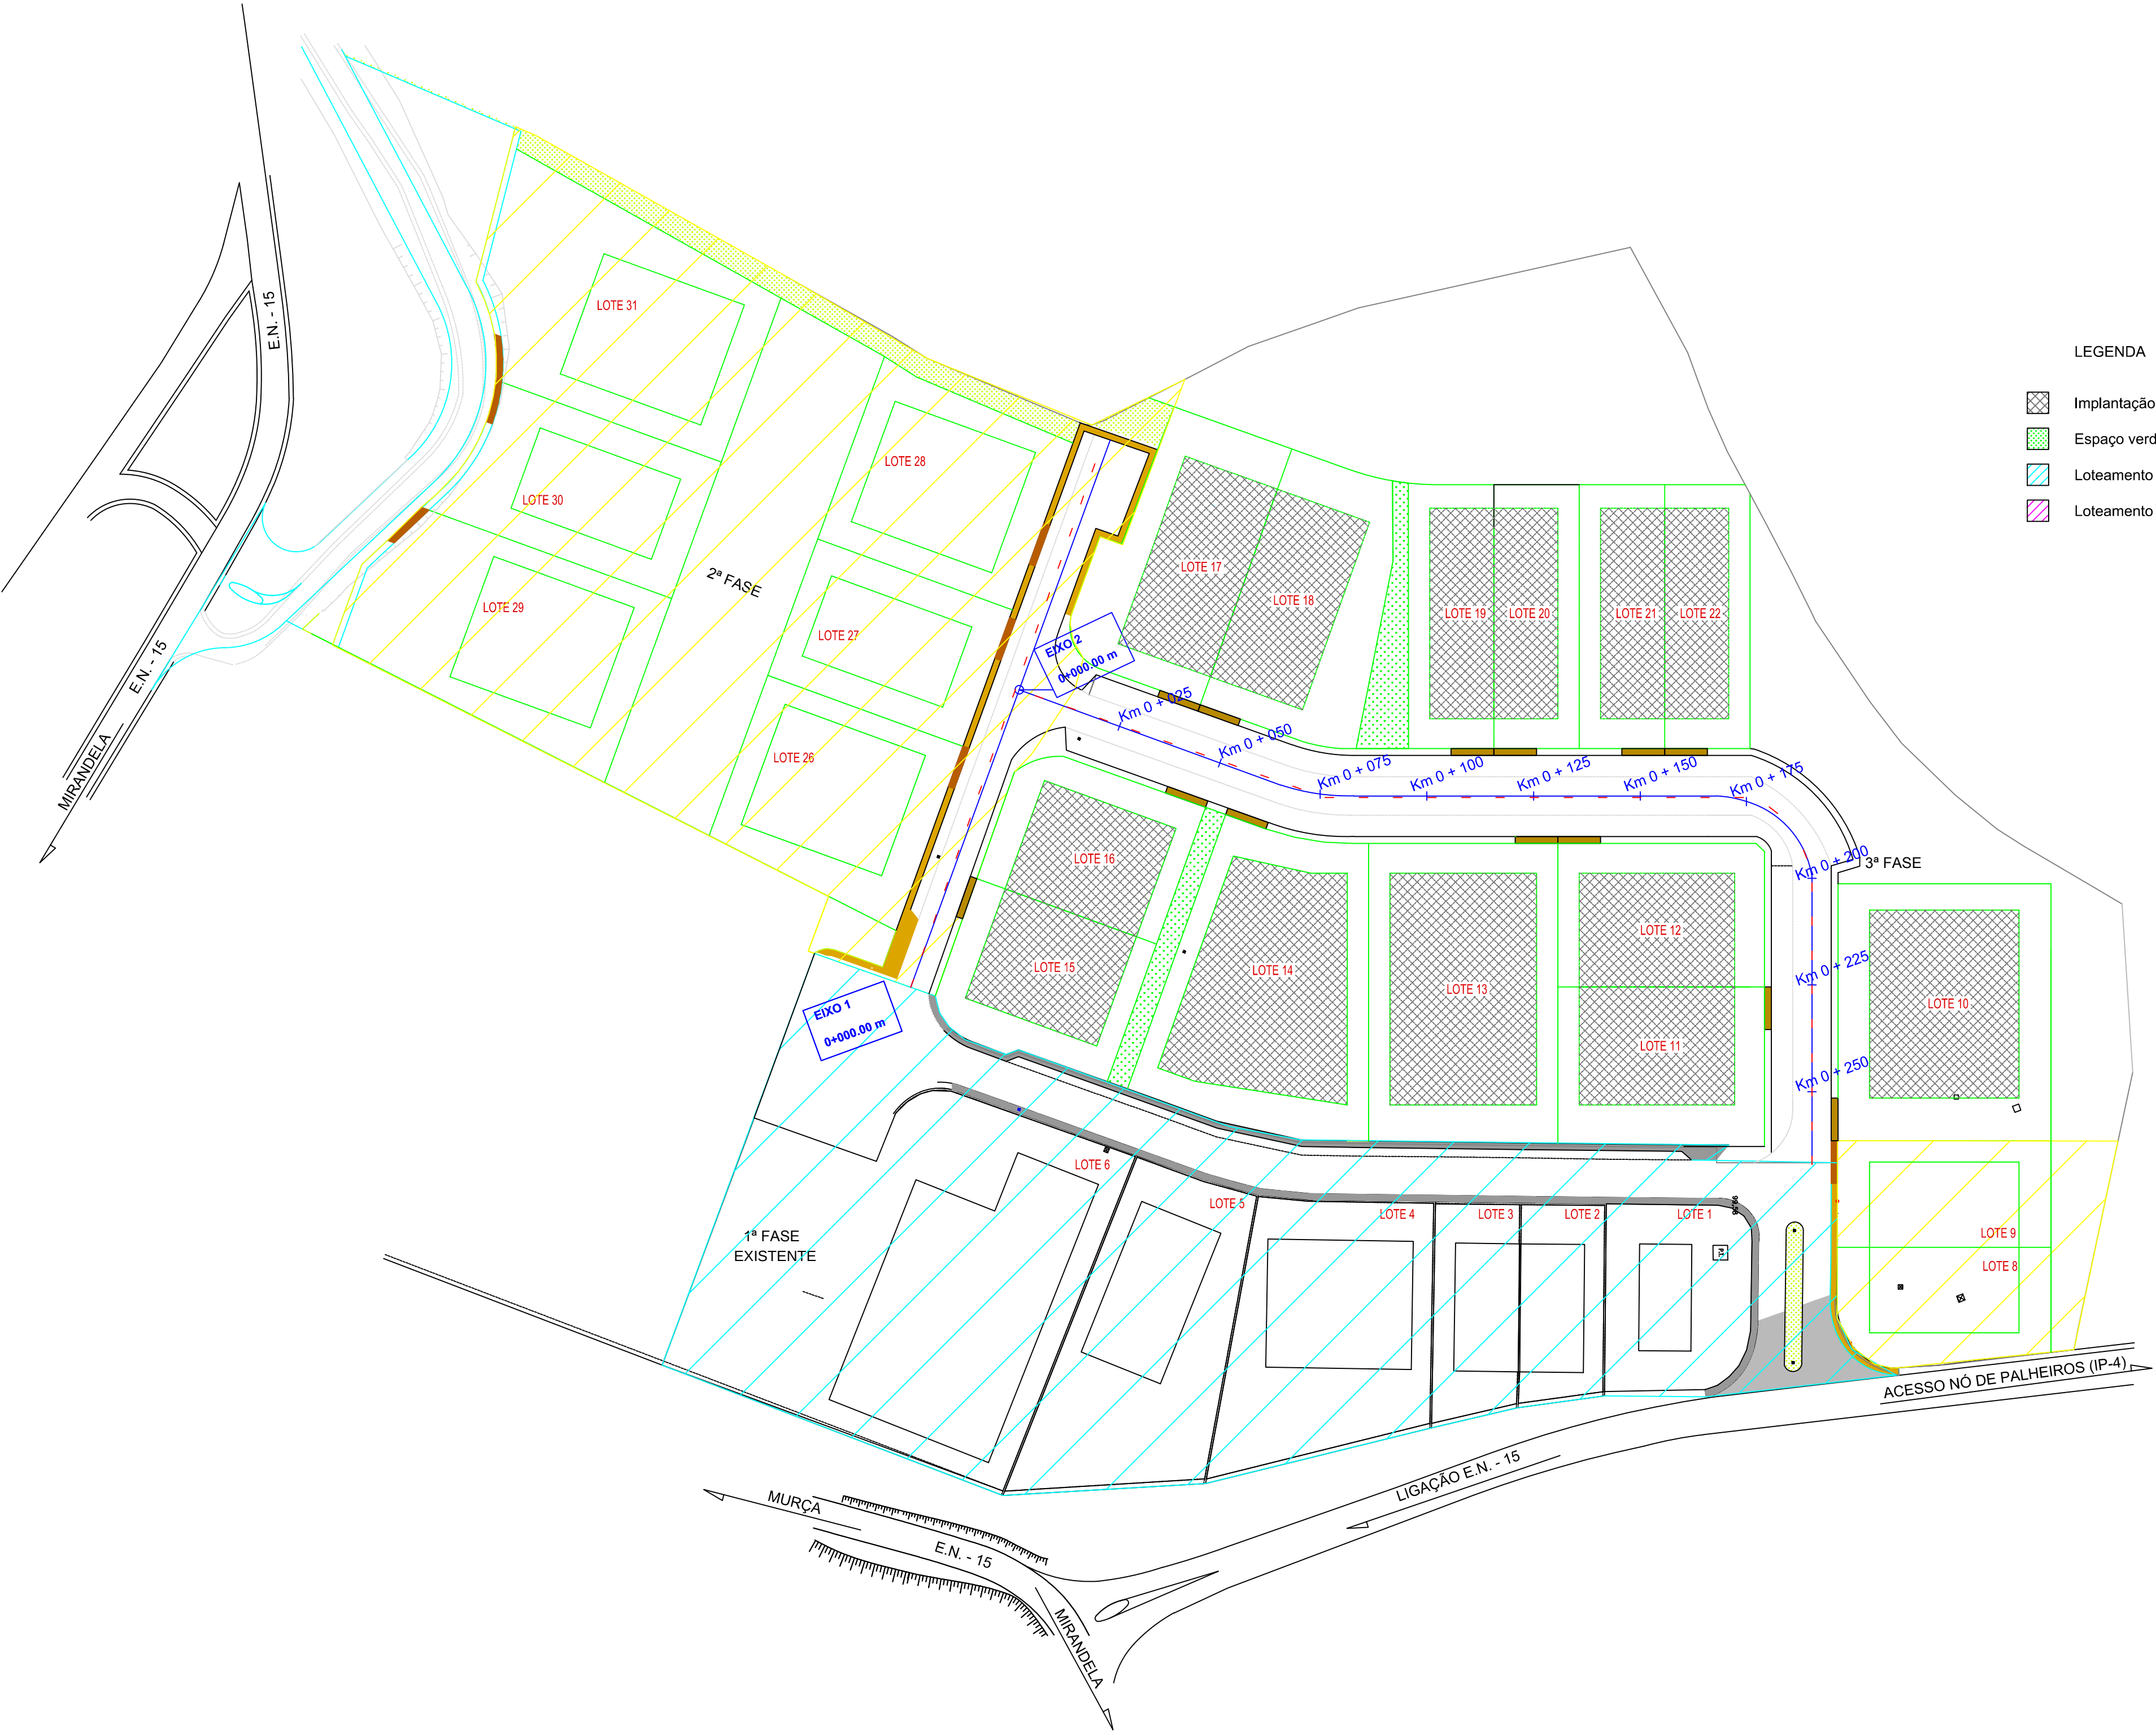

- LEGENDA
- Implantação do loteamento Nº 3/2018
 - Espaço verde
 - Loteamento Nº 1/2005
 - Loteamento Nº 2/2015

Folha:	03	Obra: Projecto de expansão da zona industrial de Murça - Fase 3	
Escala:	1/1000	Local: Murça	Requerente: Câmara Municipal de Murça
Data:	30-01-2018	Designação: PLANTA DO PAVIMENTO - EIXO 2 - 3ª Fase	
Técnico:	Victor Paiva		

